


9階搬出入経路図

ご使用になるお部屋入口扉の両側にも養生をお願いします。

廊下のカーペット床面については養生をお願いします

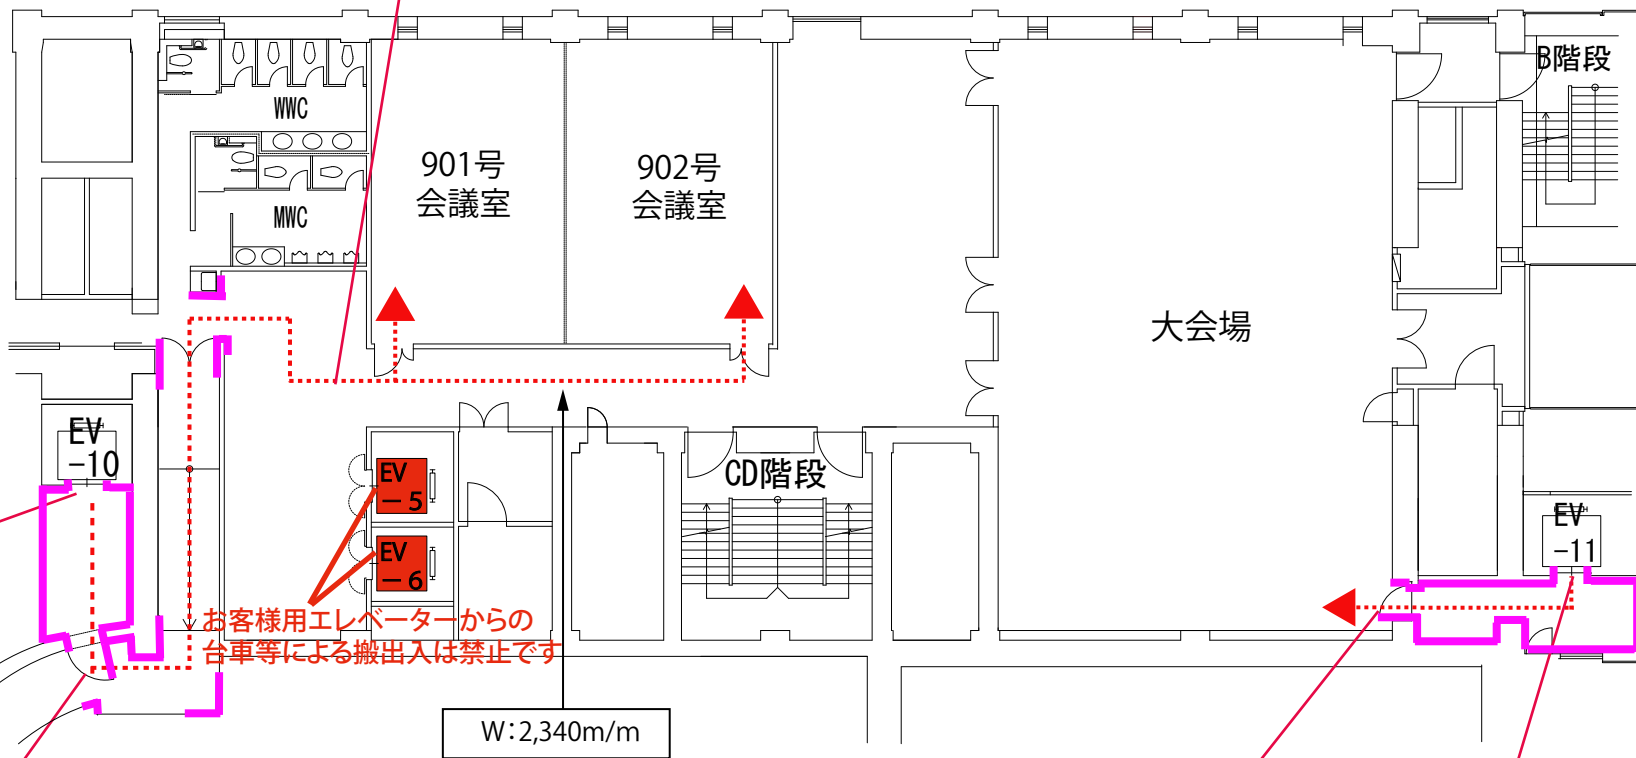

エレベーターかご内壁面と、エレベーター扉両サイドの養生をお願いします。

お客様用エレベーターからの台車等による搬出入は禁止です

扉のサイドと、壁の出っ張り角(ピンク色)の部分の養生をお願いします。

扉のサイドと、壁の出っ張り角の部分の養生をお願いします。

エレベーターかご内壁面と、エレベーター扉両サイドの養生をお願いします。

長尺物の搬出入をされる際に、天井・床・壁にぶつけられた場合には実費ご請求をさせていただきます(スプリンクラー・照明等にご注意ください)。