


大会場をご利用いただく際のご注意

館内には、下図のとおり**非常扉**・**消火栓**・**消防隊進入路**が設けられています。
消防法に基づき、これらの**非常扉**・**消火栓**の前には、**展示物・パーテーション・机椅子等・荷物などは、一切置かないで**
ください。廊下から**非常扉**・**消防隊進入路**までの間は、通路幅を確保してください。
消防からの指導の対象となりますので、くれぐれもご注意ください。

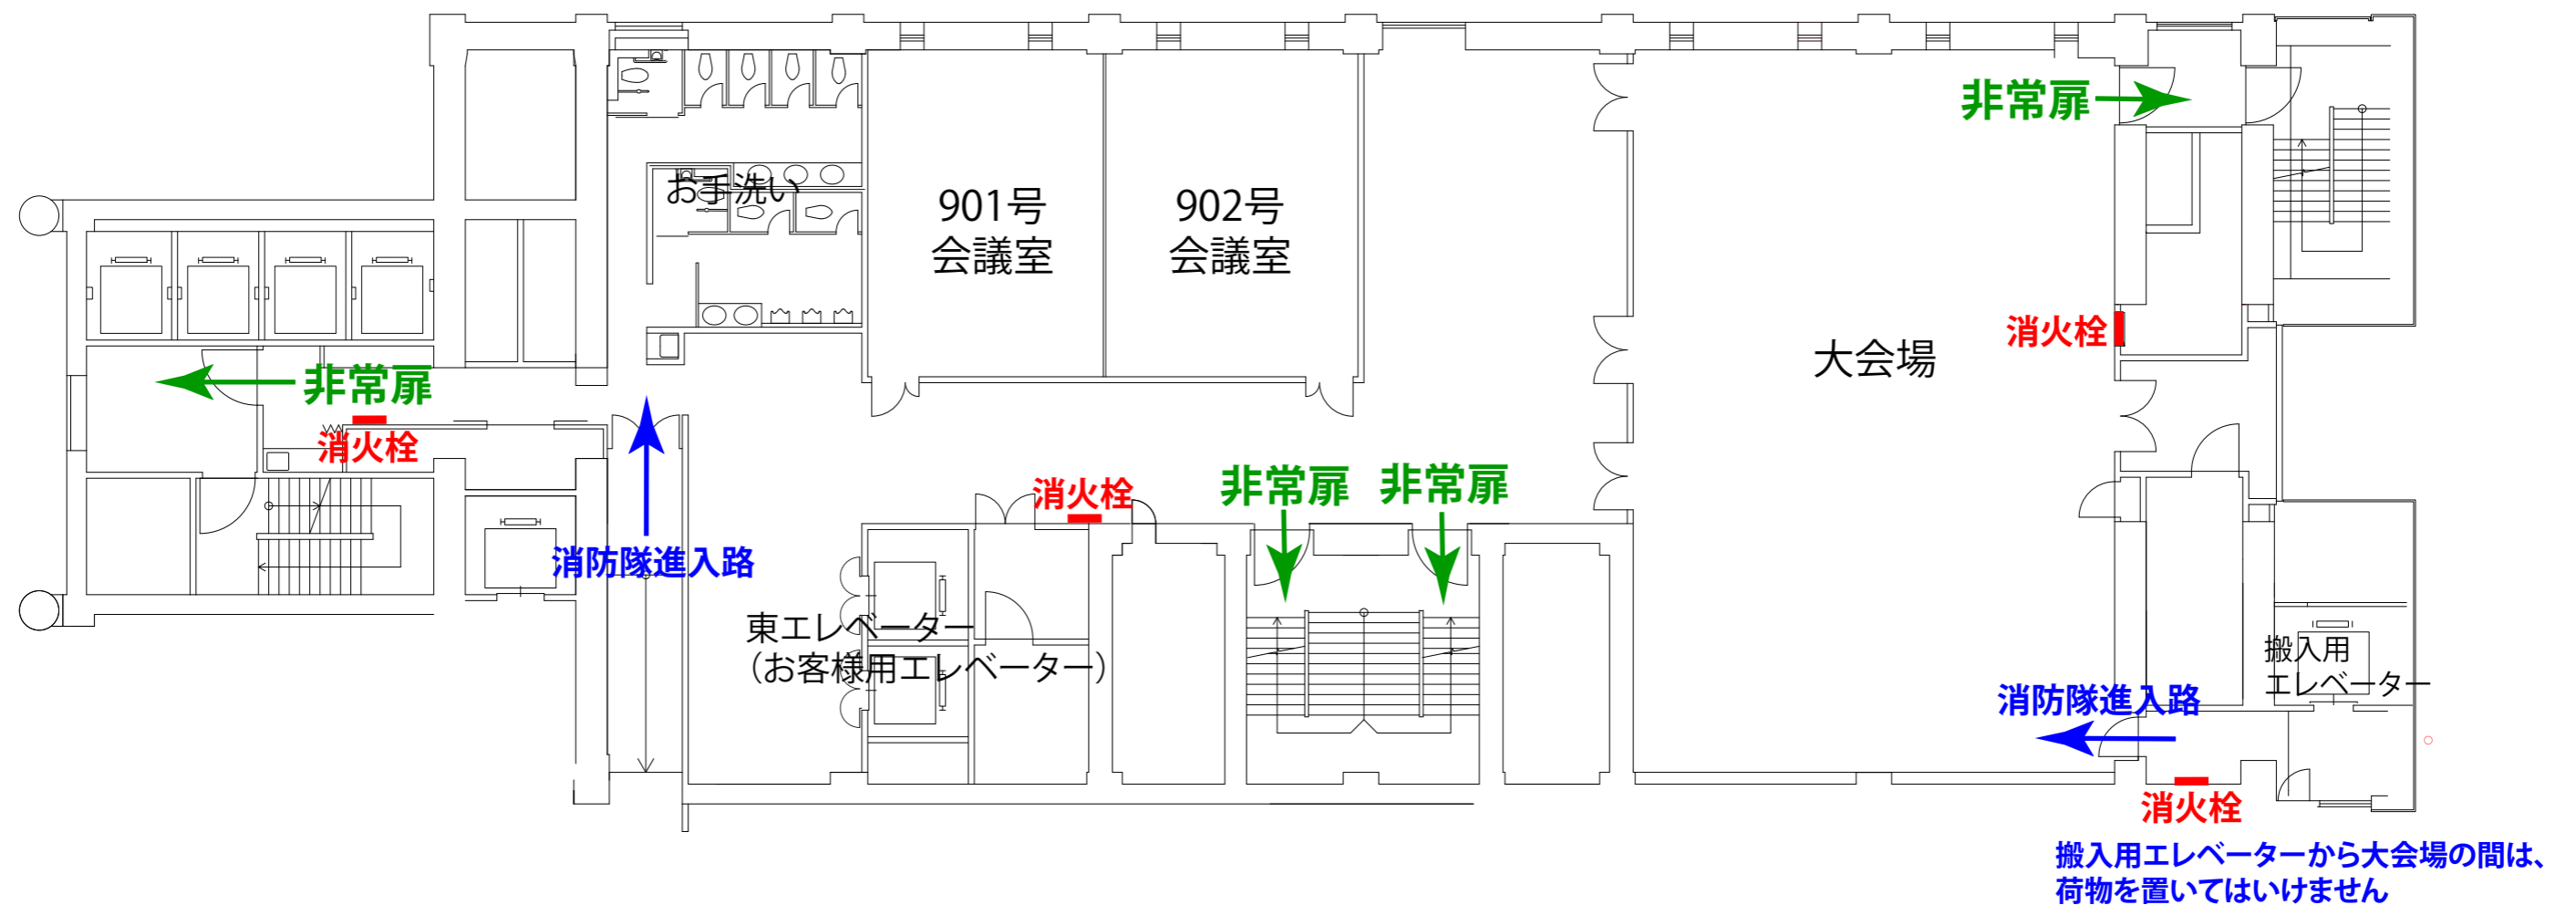

非常扉 (非常階段) は、非常時以外は使用できません。
非常扉を開けますと、警報が発報しますので、ご注意ください。